



# *Câmara Municipal de Cajamar*

Estado de São Paulo

## PROJETO DE LEI Nº 045 DE 04 DE JUNHO DE 2024

“DISPÕE SOBRE A DENOMINAÇÃO DA VIELA SANITÁRIA, LOCALIZADA NO LOTEAMENTO VILA TAVARES, BAIRRO JARDINS, NO DISTRITO DO POLVILHO, MUNICÍPIO DE CAJAMAR, PASSANDO A DENOMINAR-SE VIELA GENIVALDO DOS REIS.”

**Art. 1º.** Fica denominada VIELA GENIVALDO DOS REIS, a viela sanitária que liga a Rua Cabreúva à Rua Vereador João Cardoso, localizada no Loteamento Vila Tavares, Bairro Jardins, no Distrito do Polvilho, Município de Cajamar.

Parágrafo Único. A biografia do homenageado fica fazendo parte integrante desta Lei.

**Art. 2º.** O Executivo Municipal providenciara a execução e instalação da placa nominativa de que trata o art. 1º desta Lei. Art.

**Art. 3º** As despesas decorrentes com a execução da presente Lei, correrão por conta de dotações orçamentária próprias, suplementadas se necessário.

**Art. 4º** Esta Lei entra em vigor na data de sua publicação.

**Art. 5º.** Esta Lei entre em vigor na data de sua publicação, revogadas as disposições em contrário.

Plenário Ver. Waldomiro dos Santos, 04 de junho de 2.024

**MANOEL PEREIRA FILHO**  
Vereador

**CAMARA MUNICIPAL DE CAJAMAR**

CÂMARA MUNICIPAL DE CAJAMAR  
Incluído no expediente da sessão Ordinária  
Realizada em 13 / junho / 2024  
Despacho: Encaminhe-se cópia as  
Comissões e aos Senhores Vereadores  
CLEBER CANDIDO SILVA  
Presidente

CÂMARA MUNICIPAL DE CAJAMAR  
Incluído no expediente da sessão Ordinária  
Realizada em 11 de Outubro / 2024  
Despacho: Ordem do dia  
CLEBER CANDIDO SILVA

CÂMARA MUNICIPAL DE CAJAMAR  
APROVADO em discussão e votação única  
na 13ª sessão Ordinária  
com 11 ( Onze ) votos favoráveis,  
0 ( zero ) votos contrários e  
01 ( uma ) abstenção  
em 11 / 09 / 2024  
CLEBER CANDIDO SILVA  
Presidente



# *Câmara Municipal de Cajamar*

Estado de São Paulo



## JUSTIFICATIVA

A biografia do homenageado por si justifica a apresentação da presente propositura, sendo que o mesmo fez parte da história de Cajamar.

GENIVALDO DOS REIS, era muito conhecido no bairro, trabalhou duro para manter seus filhos, viveu 27 anos nessa cidade onde jamais pensou em sair dela.

Plenário Ver. Waldomiro dos Santos, 04 de junho de 2.024

  
**MANOEL PEREIRA FILHO**  
Vereador

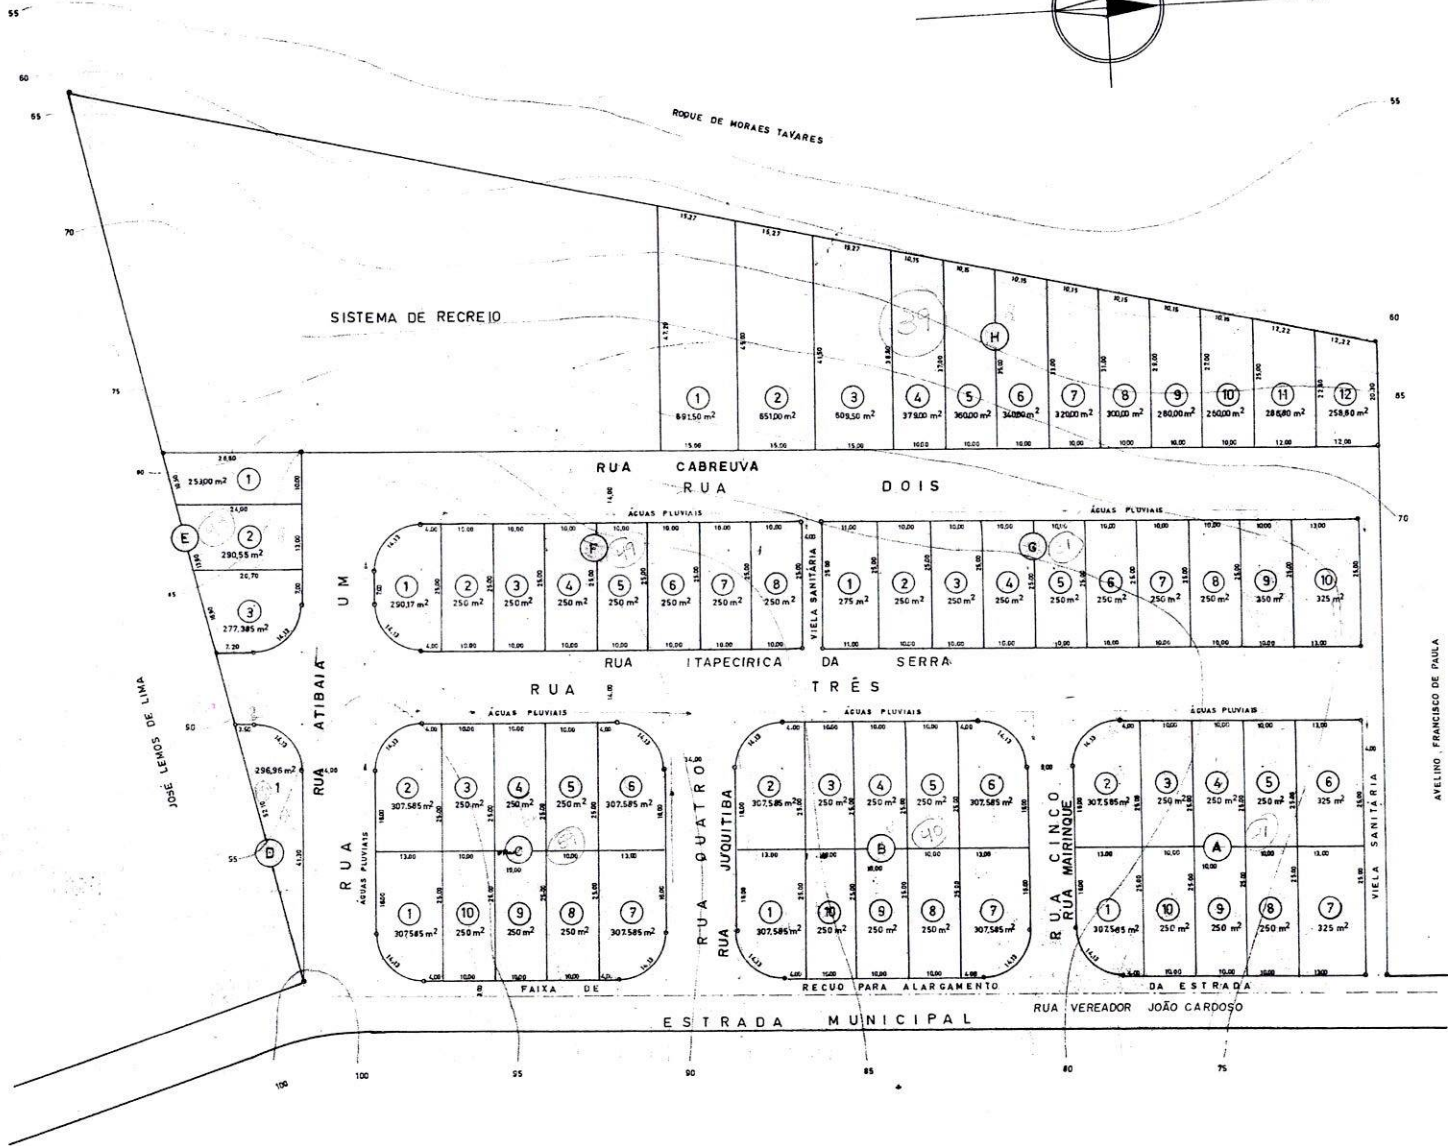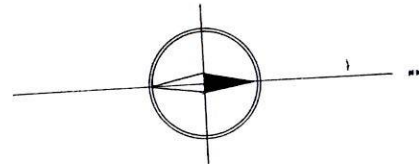


ARRUAMENTO E LOTEAMENTO		FOLHA UNICA
<b>VILA TAVARES</b> RODOVIA ANHANGUERA OUILÔMETRO 29 SÍTIO DO POLVILHO TRAVESSA ESTRADA TENENTE MARQUES MUNICÍPIO DE CAJAMAR ESTADO DE SÃO PAULO PROPRIETÁRIO FREDEPICO PLATZECK & CIA LTDA ESCALA 1:500		
SITUAÇÃO 	PROPRIETÁRIO  AUTOR DO PROJETO	
AREAS LOTES 18.720.315 m² RUAS E VIAS 8.884.700 m² SISTEMA RECREIO 4.721.545 m² RECUC ESTRADA 527.000 m² ÁREA TOTAL 32.953.570 m²	RESPONSÁVEL TÉCNICO	



# Prefeitura do Município de Cajamar

ESTADO DE SÃO PAULO

## CROQUI DE LOCALIZAÇÃO

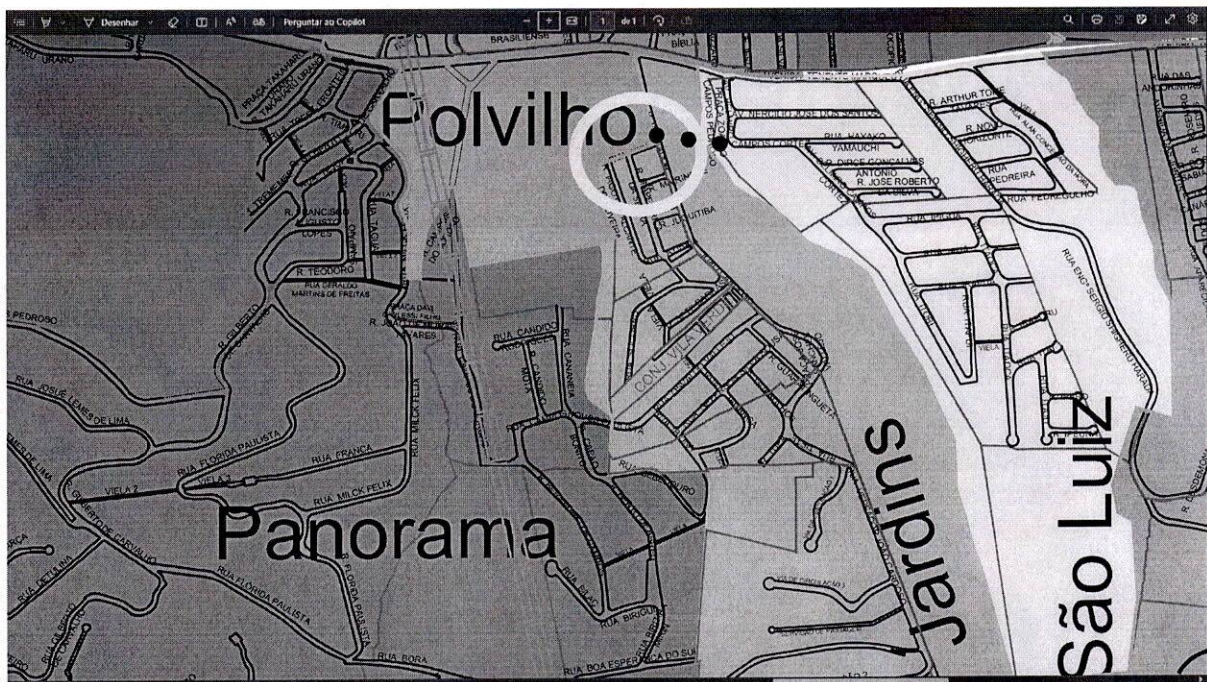


DEPARTAMENTO DE PLANEJAMENTO URBANO E POLÍTICAS HABITACIONAIS	20/05/2024
VIELA SANITÁRIA – LOTEAMENTO VILA TAVARES – BAIRRO: JARDINS	S/ ESCALA
DISTRITO DO POLVILHO – MUNICÍPIO DE CAJAMAR	- 01 -



# Prefeitura do Município de Cajamar

ESTADO DE SÃO PAULO

## CROQUI DE LOCALIZAÇÃO

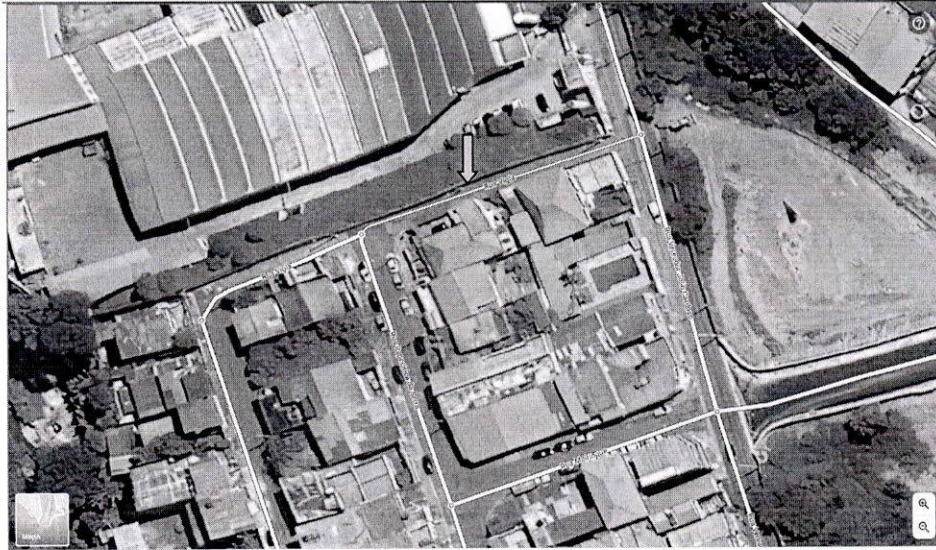

DEPARTAMENTO DE PLANEJAMENTO URBANO E POLÍTICAS HABITACIONAIS	20/05/2024
VIELA SANITÁRIA - LOTEAMENTO VILA TAVARES - BAIRRO: JARDINS	S/ ESCALA
DISTRITO DO POLVILHO - MUNICÍPIO DE CAJAMAR	- 02 -