



PREFEITURA DO MUNICÍPIO DE CAJAMAR
ESTADO DE SÃO PAULO

OFÍCIO Nº 243/2021 - PMC/SMG

Cajamar/SP, 15 de abril de 2021.

Referente: **Requerimento nº 012/2021**
1ª Sessão

CAMARA MUNICIPAL DE CAJAMAR

PROTOCOLO
845/2021

DATA
20/04/2021

USUÁRIO
ester

Senhor Presidente,

Com os nossos cordiais cumprimentos, pelo presente, em atenção ao **Requerimento nº 012/2021**, de autoria da Nobre Vereadora Izelda Gonçalves Carnaúba Cintra e subscrito pelo Vereador Adilson Aparecido Pinto, encaminhamos as informações prestadas pela Secretaria Municipal de Mobilidade e Desenvolvimento Urbano, por meio de seu **MEMO SMMDU/DPU Nº 051/2021**, cópia anexa.

Sendo o que tínhamos a informar, aproveitamos o ensejo para externar nossos protestos de estima e consideração.

Atenciosamente,


DANILO BARBOSA MACHADO
Prefeito Municipal

Excelentíssimo Senhor
SAULO ANDERSON RODRIGUES
Presidente da Câmara do Município de
CAJAMAR – SP

*Recebido
Leonardo W. João
20/04/21 11:50*

Prefeitura do Município de Cajamar

ESTADO DE SÃO PAULO

Secretaria Municipal de Mobilidade e Desenvolvimento Urbano (SMMDU)

Departamento de Planejamento Urbano

Cajamar, 01 de março de 2021.

MEMO SMMDU/ DPU Nº 051/2021.

RESPOSTA AO MEMORANDO Nº 218/21 – DTL/SMG

Ao Departamento Técnico Legislativo

A/C: Michele Alves de Oliveira

Assunto: Em resposta ao Requerimento nº 012/2021 – 1ª Sessão

Em resposta a referida indicação, informamos que mediante definição do Chefe do Executivo, estarão sendo adotadas todas as medidas para atendimento ao requerido.

Vale ressaltar, que os projetos urbanísticos para novas praças e revitalizações, já estão inseridas na ata para abertura de edital de licitações previsto para o ano de 2021/2022, anexamos a esta resposta o projeto proposto para a referida área.

Atenciosamente,

DEPARTAMENTO
TÉCNICO
LEGISLATIVO
Recebido em

05 MAR 2021 - 16:45 hr



Por: Michele Alves de Oliveira



Daniel Alexandre Gonzalez Gomes
Gerente da Divisão de Planejamento Urbano



Leandro Morette Arantes
Secretário Municipal de Mobilidade e Desenvolvimento Urbano

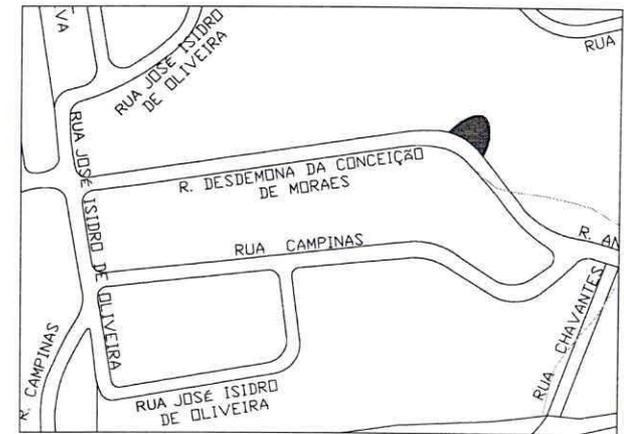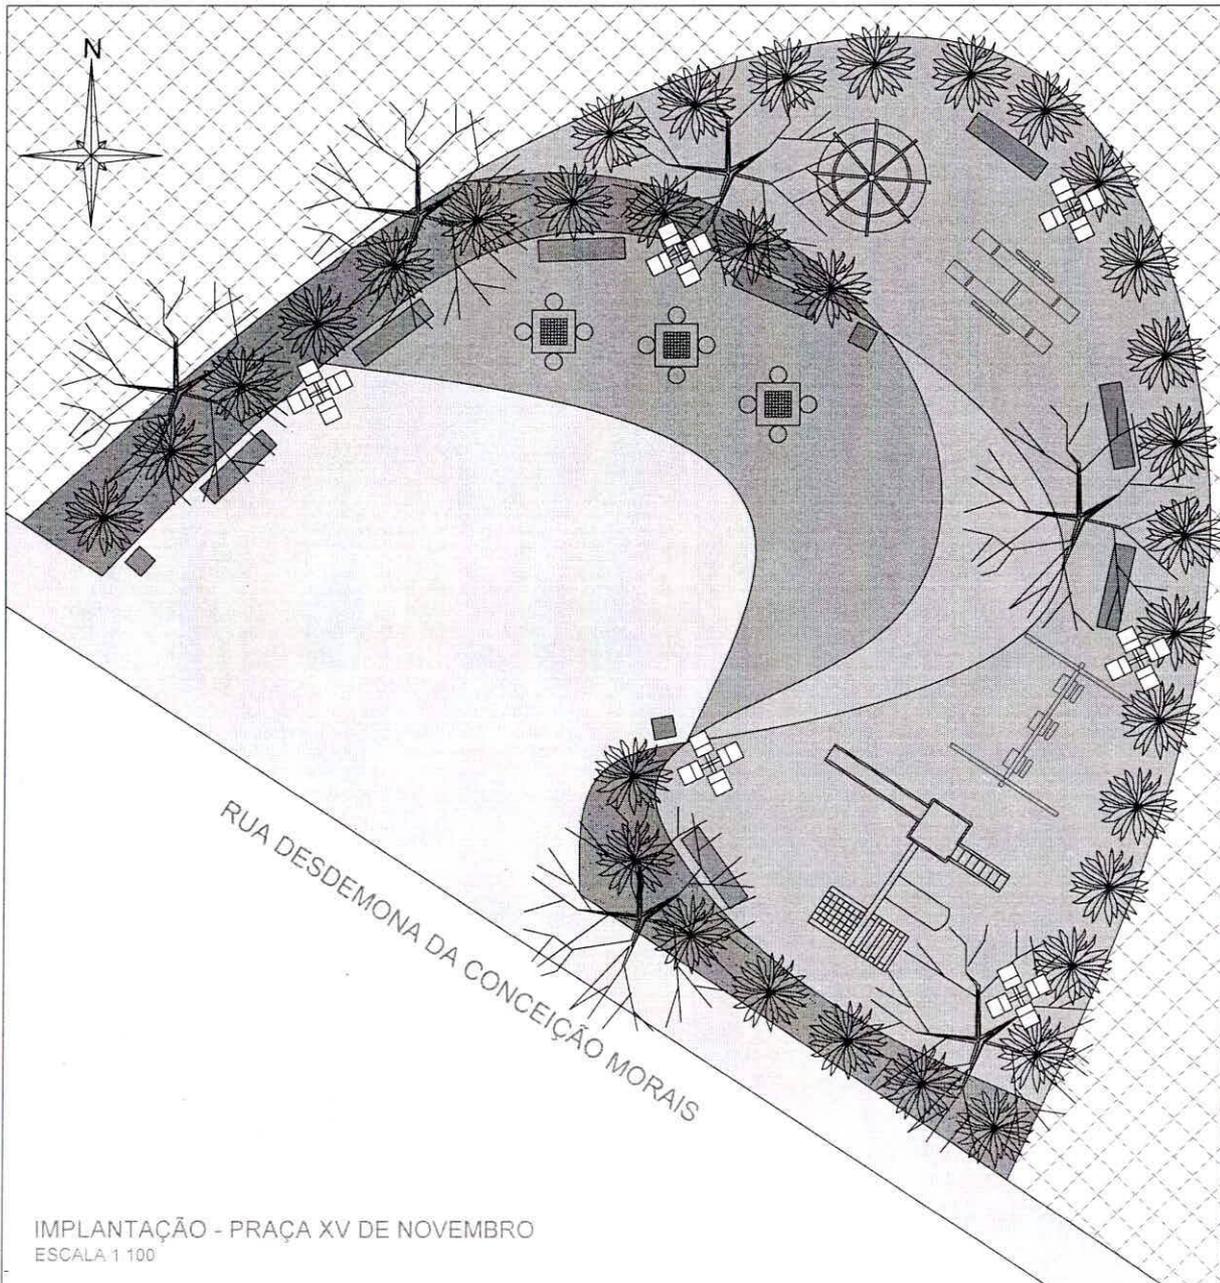

LOCALIZAÇÃO - PRAÇA XV DE NOVEMBRO
ESCALA 1:3000

IMPLANTAÇÃO - PRAÇA XV DE NOVEMBRO
ESCALA 1:100

LEGENDA

	ENTORNO DA PRAÇA	----		BANCO	8 unid.
	PISO CIMENTADO COR BEGE	21,80 m ²		LIXEIRA	3 unid.
	PISO CIMENTADO COR GRAFITE	68,50 m ²		LUMINÁRIA	6 unid.
	PISO CIMENTADO NATURAL	165,00 m ²		MESA DE XADREZ	3 unid.
	GRAMA ESMERALDA	182,00 m ²		PLAYGROUND - GIRA-GIRA	1 unid.
	GRAMA AMENDOIM	55,00 m ²		PLAYGROUND - GANGORRA	1 unid.
	ARBUSTO BAIXO	44 unid.		PLAYGROUND - BALANÇA	1 unid.
	ÁRVORE DE MÉDIO PORTE	6 unid.		PLAYGROUND - MULTIUSO	1 unid.

PREFEITURA DO MUNICÍPIO DE CAJAMAR
DIRETORIA DE PLANEJAMENTO E DESENVOLVIMENTO URBANO

TÍTULO Proposta de Intervenção da Praça XV de Novembro	DATA	FOLHA 1/1
LOCAL Rua Desdemona da Conceição Moraes - Distrit de Polvilho - Município de Cajamar - SP	ESCALA 1:100	
AUTORIA DE PROJETO Arq ^o . Talitha Franco O. Jacinto	PARTICIPAÇÃO	DESENHO



Câmara Municipal de Cajamar

Estado de São Paulo

REQUERIMENTO Nº 012 / 2021

Senhor Presidente:

Senhores Vereadores:


Requeiro dentro das normas regimentais desta casa, após deliberação do douto Plenário, para que o Executivo Municipal estude junto ao departamento competente da municipalidade e informe a esta Casa de Leis, sobre a possibilidade de contemplar a indicação 322/2017 e Requerimento 88/2019, onde foram solicitado a possibilidade de fazer uma Praça no terreno/local abandonado, localizado rua Desdemona Conceição de Moraes na altura dos números 48 e 50 no bairro do Parque Maria Aparecida-Polvilho, com instalação de bancos, paisagismo, playground, jogos de lazer, iluminação etc...

JUSTIFICATIVA

Justifico o presente requerimento, tendo em vista que esse terreno/local está abandonado há muito tempo e estão deixando carros lá, também jogam lixo e entulhos, já que é uma área aberta e conforme já sugerido e solicitado anteriormente via indicação e requerimento, uma praça seria bem mais útil e aproveitada, além de dar uma visibilidade e qualidade de vida melhor, tanto para os moradores como visitantes que queiram ter um local para momentos de lazer e brincar com seus filhos. O pedido foi até respondido pela Prefeitura via ofício 255/2019, que no momento oportuno iriam realizar essa solicitação, mas os munícipes desse bairro estão aguardando e sempre me questionam e cobram essa melhoria para o bairro, peço uma atenção do executivo, levando em consideração que a primeira solicitação foi em 2017.


Desta forma evidencia-se a importância do Requerimento.

Plenário Ver. Waldomiro dos Santos, 08 de janeiro de 2021.

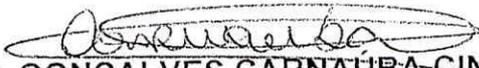
IZELDA GONÇALVES CARNAÚBA CINTRA
Vereadora


Adilson Aparecido Pini
Vereador

CÂMARA MUNICIPAL DE CAJAMAR
APROVADO em discussão e votação única
na 1ª sessão Ordinária
com 14 (Quatorze) votos favoráveis
e 0 (Zero) votos contrário

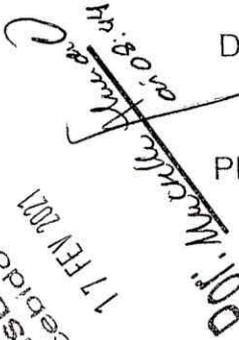DEPARTAMENTO
LEGISLATIVO
Recebido em
17 FEV 2021
POR: 

CAMARA MUNICIPAL DE CAJAMAR

PROTOCOLO

DATA

USUÁRIO